

Agenzia delle Entrate
CATASTO FABBRICATI
Ufficio Provinciale di
Torino

Dichiarazione protocollo n. del

Planimetria di u.i.u. in Comune di Torino

Via Vigliani Onorato

civ. 32-C

Identificativi Catastali:

Sezione:

Foglio: 1462

Particella: 258

Subalterno: 62

Compilata da:

Zirio Aldo

Iscritto all'albo:

Architetti

Prov. Torino


N. 02495

Scheda n. 1

Scala 1:200

PIANTA PIANO TERRENO (1^of.t.)

H= 3.00m

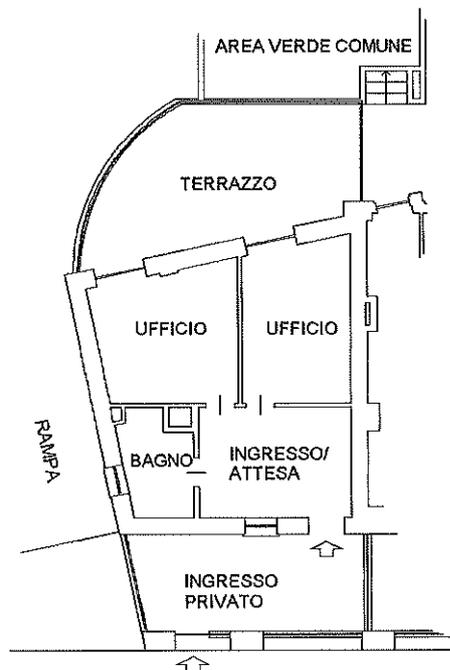

VIA ONORATO VIGLIANI

