

**Agenzia delle Entrate
CATASTO FABBRICATI
Ufficio Provinciale di
Torino**

Dichiarazione protocollo n. TO0185785 del 01/08/2018

Planimetria di u.i.u. in Comune di Torino

Via Vigliani Onorato

civ. 32

Identificativi Catastali:

Sezione:

Foglio: 1462

Particella: 258

Subalterno: 86

Compilata da:

Zirio Aldo

Iscritto all'albo:

Architetti

Prov. Torino


N. 02495

Scheda n. 1


Scala 1:200

PIANTA PIANO OTTAVO (9^{af.t.})

AREA VERDE COMUNE

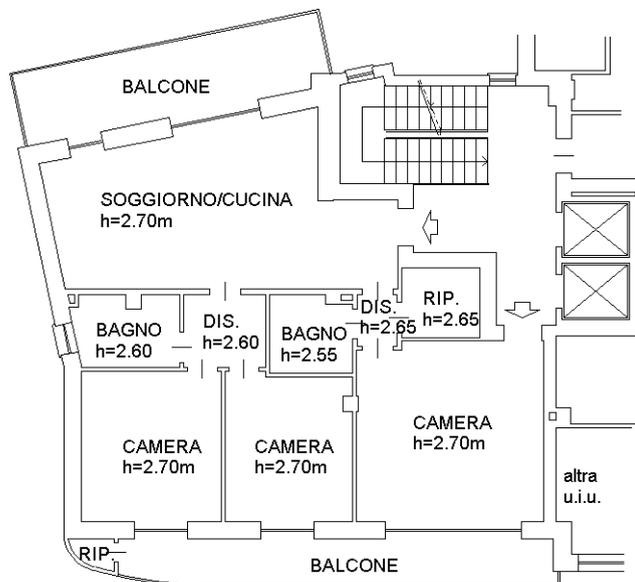

VIA ONORATO VIGLIANI

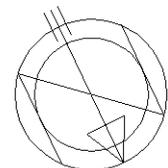

Catasto dei Fabbricati - Situazione al 15/10/2018 - Comune di TORINO (L219) - < Foglio: 1462 - Particella: 258 - Subalterno: 86 >
VIA VIGLIANI ONORATO n. 32 piano: 8;

Ultima planimetria in atti